pré-instalação quadro alvos ERAI

Quadro de alvos com botão de chamada e desarme individual.
Quadros de alvos repetidores.

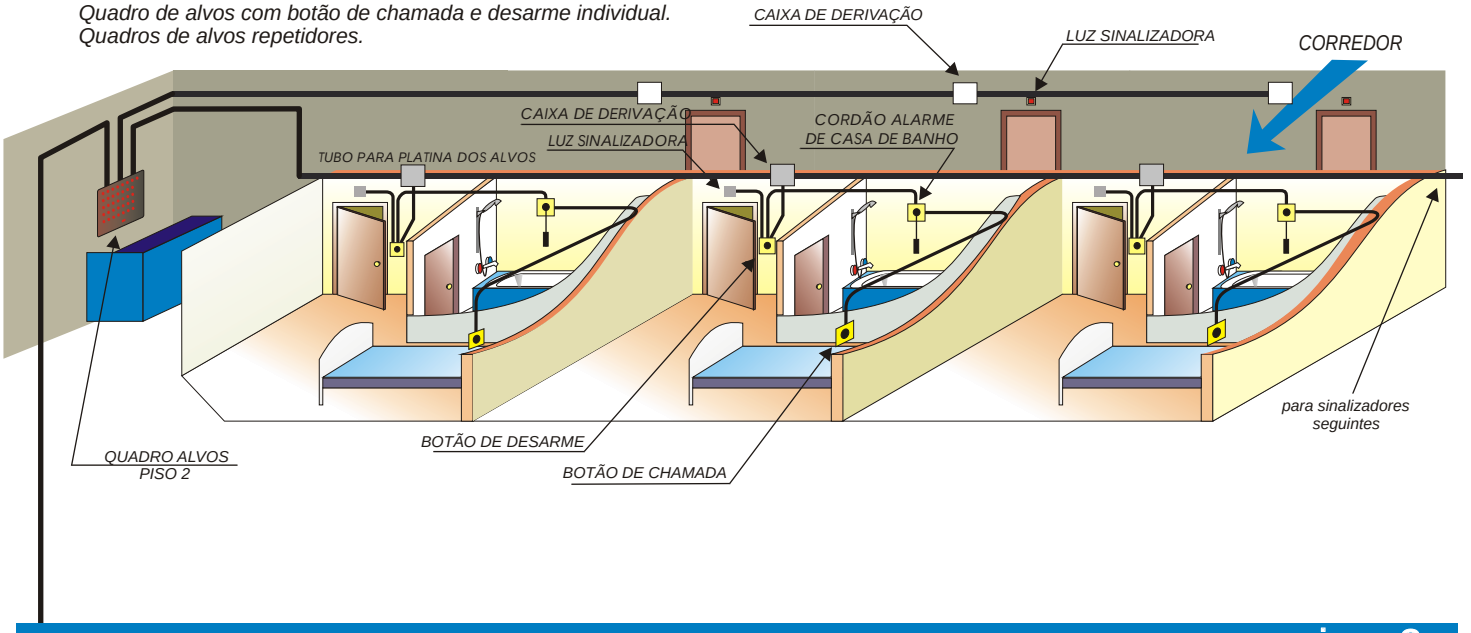

piso 2

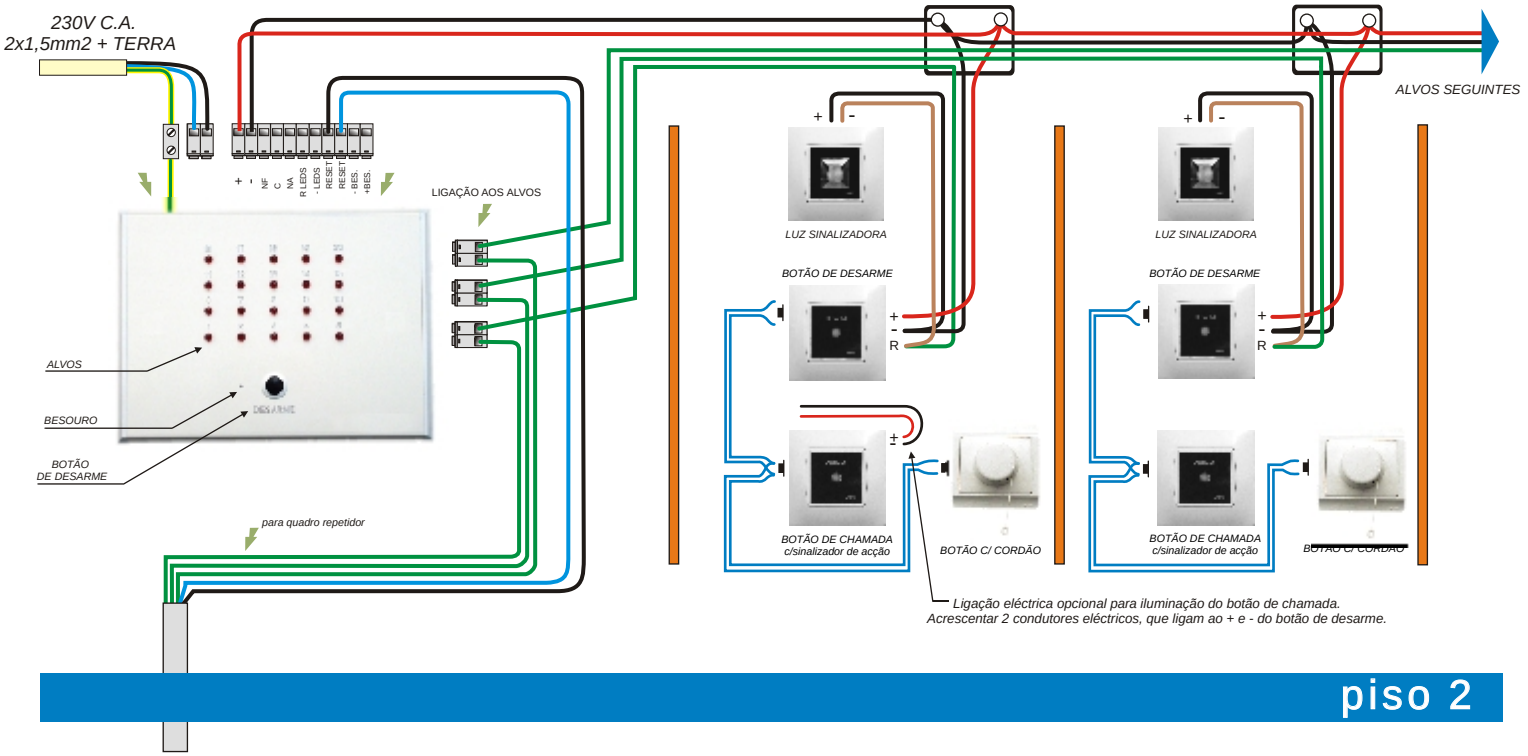

piso 2